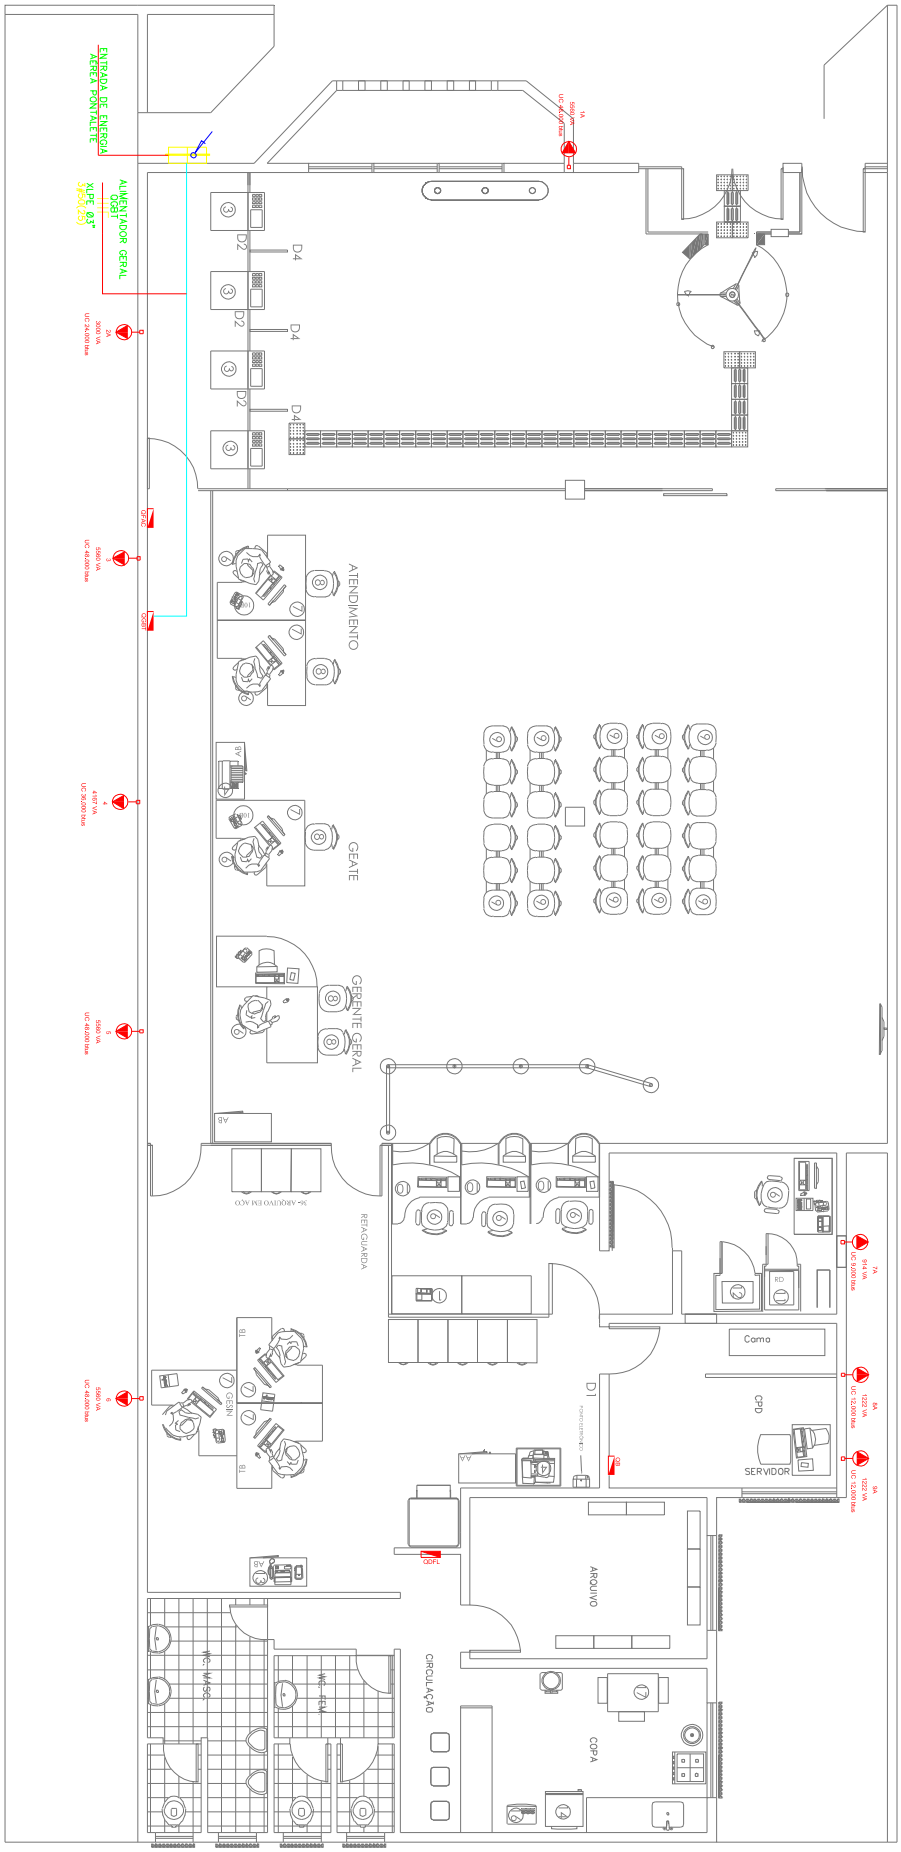SUDEP	Agência Dom Eliseu	Projeto Leiaute proposto	
		Data: JULHO/2016	Escala: 1/125